



ΕΦΗΜΕΡΙΣ ΤΗΣ ΚΥΒΕΡΝΗΣΕΩΣ

ΤΗΣ ΕΛΛΗΝΙΚΗΣ ΔΗΜΟΚΡΑΤΙΑΣ

ΤΕΥΧΟΣ ΤΕΤΑΡΤΟ **Αρ. Φύλλου 879**

1 Οκτωβρίου 2004

ΠΕΡΙΕΧΟΜΕΝΑ

ΑΠΟΦΑΣΕΙΣ

Κήρυξη ως αναδασωτέας ιδιωτικής δασικής έκτασης, (δάσος Χαλεπίου Πεύκης και αειφύλλων πλατύφυλλων) εμβαδού 1.060,00 τετρ. μέτρων, στην θέση «59χλμ.-60χλμ. της Παλαιάς Εθνικής Οδού Αθηνών - Κορίνθου» της περιφέρειας του Δήμου Αγίων Θεοδώρων του Νομού Κορινθίας 1

Κήρυξη ως αναδασωτέας δημόσιας δασικής έκτασης, (δάσος Χαλεπίου Πεύκης) εμβαδού 4.125,20 τετρ. μέτρων, στην θέση «Αγία Τριάδα» της περιφέρειας Δ.Δ. Ζευγολατιού (Οικισμός Καλεντζίου) Δήμου Βόχας, του Νομού Κορινθίας 2

Κήρυξη ως αναδασωτέας ιδιωτικής δασικής έκτασης, (άγρια ξυλώδη - δενδρώδη και θαμνώδη βλάστηση) εμβαδού 3.588,16 τετρ. μέτρων, στην θέση «Ντράσα» Δ.Δ. Γαλατακίου Δήμου Σαρωνικού του Νομού Κορινθίας 3

Τροποποίηση Σχεδίου Πόλεως Κω στο Ο.Τ. 214 Α. 4

ΑΠΟΦΑΣΕΙΣ

Αριθ. 1789 (1)

Κήρυξη ως αναδασωτέας ιδιωτικής δασικής έκτασης, (δάσος Χαλεπίου Πεύκης και αειφύλλων πλατύφυλλων) εμβαδού 1.060,00 τετρ. μέτρων, στην θέση «59χλμ.-60χλμ. της Παλαιάς Εθνικής Οδού Αθηνών - Κορίνθου» της περιφέρειας του Δήμου Αγίων Θεοδώρων του Νομού Κορινθίας.

Η ΓΕΝΙΚΗ ΓΡΑΜΜΑΤΕΑΣ ΠΕΡΙΦΕΡΕΙΑΣ ΠΕΛΟΠΟΝΝΗΣΟΥ

Έχοντας υπόψη:

1. Τις διατάξεις:

α) Του Ν. 2503/1997 «Διοίκηση, οργάνωση, στελέχωση της Περιφέρειας, ρύθμιση θεμάτων για την Τοπική Αυτοδιοίκηση και άλλες διατάξεις».

β) Του Ν. 3200/1955 «Περί διοικητικής αποκέντρωσης» όπως τροποποιήθηκε και συμπληρώθηκε με το Ν.Δ. 532/1970 και μεταγενέστερες διατάξεις.

γ) Της παρ. 1 του άρθρου 24 και της παρ. 3 του άρθρου 117 του Συντάγματος της χώρας μας.

δ) Του Ν. 998/1979 «Περί προστασίας των δασών και των δασικών εν γένει εκτάσεων της χώρας» και συγκεκριμένα των άρθρων 38 και 41, σε συνδυασμό με το άρθρο 3 του ιδίου Νόμου.

ε) Του Ν. 2612/1998 «Ανάθεση της δασοπυρόσβεσης στο Πυροσβεστικό Σώμα και άλλες διατάξεις».

2. Τις διαταγές του Υπουργείου Γεωργίας: α) 160417/1180/8.7.1980, β) 182447/3049/24.8.1980, γ) 168692/2318/5.10.1981, δ) 85144/ 1468/9.9.1992 και ε) 60284/365/26.1.1994.

3. Την υπ' αριθμ. 838/2002 απόφαση του Ε' Τμήματος του Συμβουλίου της Επικρατείας που μας κοινοποιήθηκε με το υπ' αριθμ. 105204/2793 έγγραφο του Υπουργείου Γεωργίας.

4. Την υπ' αριθμ. 4152/11.7.2004 πρόταση του Δασαρχείου Κορίνθου και τα στοιχεία που συνοδεύουν αυτή, η οποία έγινε σύμφωνα με την από 11.8.2004 Έκθεση Αυτοψίας της Δασολόγου του Δασαρχείου Κορίνθου Ρίσκα Βασιλικής, από όπου προκύπτει ότι η έκταση που αναφέρεται στο θέμα, είχε κατά τον χρόνο της αποψιλώσεώς της, από την πυρκαγιά της 22.6.2004, δασικό χαρακτήρα κατά την έννοια του Ν. 998/79 (παρ. 1 του άρθρου 3 σε συνδυασμό με τις παρ. 1δ και 2β, 2γ και 2δ του άρθρου 4) και συνεπώς επιβάλλεται η κήρυξη της ως αναδασωτέας.

5. Την σύμφωνη γνώμη της Δ/νσης Δασών Ν. Κορινθίας, αποφασίζουμε:

Κηρύσσουμε ως αναδασωτέα, με σκοπό την επανεγκατάσταση με φυσική ή τεχνητή αναγέννηση, της δασικής βλάστησης που καταστράφηκε από πυρκαγιά που εκδηλώθηκε στις 22.6.2004, την ιδιωτική δασική έκταση κατά την έννοια του Ν. 998/1979 (παρ. 1 του άρθρου 3 σε συνδυασμό με τις παρ. 1δ και 2β, 2γ και 2δ του άρθρου 4), εμβαδού χιλίων εξήντα τετρ. μέτρων (1.060,00) που βρίσκεται στην θέση «59 χλμ. - 60χλμ. της Παλαιάς Εθνικής Οδού Αθηνών - Κορίνθου» της περιφέρειας του Δήμου Αγίων Θεοδώρων του Νομού Κορινθίας, προσδιορίζεται από τα στοιχεία Α,Β,Γ,Δ,Α στο συνημμένο από 11.8.2004 Τοπογραφικό Διάγραμμα κλίμακας 1:750 που συνέταξε η Δασολόγος του Δασαρχείου Κορίνθου Ρίσκα Βασιλική, θεωρήθηκε από τον Δασάρχη Κορίνθου, και έχει τοποθετήσει αυτή επάνω σε απόσπασμα χάρτη Γ.Υ.Σ. (αριθ. φύλλου 6359/4) κλίμακας 1:5.000, τα οποία αποτελούν αναπόσπαστα μέρη της απόφασης μας αυτής, με όρια:

ΑΝΑΤΟΛΙΚΑ: Με δάσος Χαλεπίου πεύκης και αειφύλλων πλατύφυλλων.

ΔΥΤΙΚΑ: Με εκχερσωμένο δάσος χαλεπίου πεύκης και αειφύλλων πλατύφυλλων και σήμερα αγροτική έκταση με εσπεριδοειδή.

ΒΟΡΕΙΑ: Με δάσος Χαλεπίου πεύκης και αειφύλλων πλατύφυλλων.

ΝΟΤΙΑ: Με αιγιαλό και θάλασσα.

Η απόφαση αυτή ισχύει από της κοινοποιήσεως της αρμοδίως (άρθρο 41 Ν. 998/1979) και προ της δημοσιεύσεως της στην Εφημερίδα της Κυβερνήσεως (άρθρο 37, Ν. 3200/1955).

Για τυχόν προσφυγές κατά της απόφασης αυτής ισχύει η ημερομηνία δημοσίευσης της στην Εφημερίδα της Κυβερνήσεως.

Η απόφαση αυτή να δημοσιευθεί στην Εφημερίδα της Κυβερνήσεως.


Τρίπολη, 16 Σεπτεμβρίου 2004

Η Γενική Γραμματέας Περιφέρειας
ΑΓΓΕΛΑ ΑΒΟΥΡΗ

ΤΟΠΟΓΡΑΦΙΚΟ ΔΙΑΓΡΑΜΜΑ ΚΑΜΕΝΟΥ ΔΑΣΟΥΣ ΣΤΗΝ ΤΟΠΟΘΕΣΙΑ 59°-60° Χ.Λ.Μ. ΤΗΣ Π.Ε.Ο. ΑΘΗΝΩΝ-ΚΟΡΙΝΘΟΥ ΠΕΡΙΦΕΡΕΙΑΣ ΔΗΜΟΥ ΑΓΙΩΝ ΘΕΟΔΩΡΩΝ ΠΟΥ ΠΡΟΤΕΙΝΕΤΑΙ ΝΑ ΚΗΡΥΧΘΕΙ ΑΝΑΔΑΣΩΤΕΟ ΛΟΓΩ ΠΥΡΚΑΓΙΑΣ

ΚΛΙΜΑΚΑ 1:750

ΕΘΝΙΚΟ ΤΥΠΟΓΡΑΦΕΙΟ
Για τεχνικούς λόγους στο σχεδιάγραμμα έγινε σμίκρυνση κατά ποσοστό 55 %

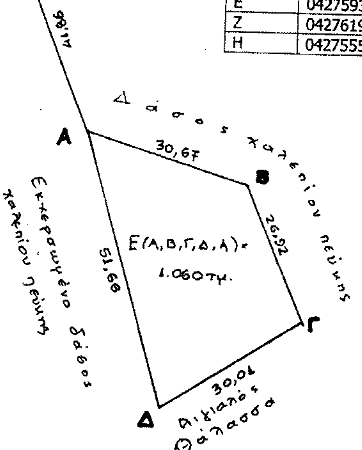

Συντεταγμένες σε ΕΓΣΑ 87

Σημείο	Χ	Ψ
Α	0427608	4200464
Β	0427637	4200454
Γ	0427647	4200429
Δ	0427621	4200414
Ε	0427593	4200503
Ζ	0427619	4200511
Η	0427555	4200495

Ανήκει στην αριθμ. 1789/ 16/9/04 της Δ/νσης Δασών Ν. Κορινθίας.

Τρίπολη 16/9/2004 Η.Τ.Π.Π Αντ. Αβούρη


Κόρινθος 7/9/2004 Ο Αντής Δασών Ελ.Μελέτης Δασολόγος


Κόρινθος Ο Δασάρχης Π.Καλλίρης Δασολόγος

11/8/2004 Η Συντάξασα Β.Ρίσκα Δασολόγος

ΑΠΟΣΠΑΣΜΑ ΦΥΛΛΟΥ ΧΑΡΤΗ Νο 6359/4 Γ.Υ.Σ.
ΚΛΙΜΑΚΑΣ 1:5.000

Καμένη έκταση

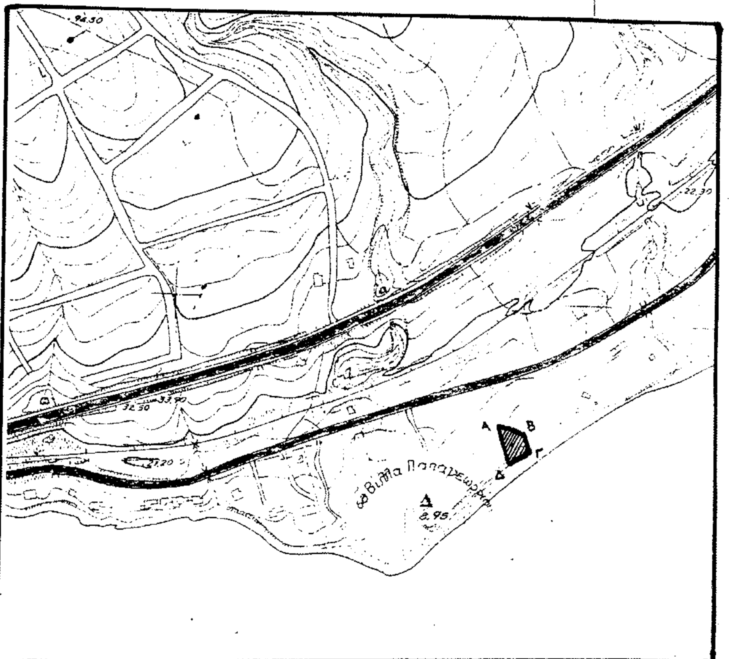

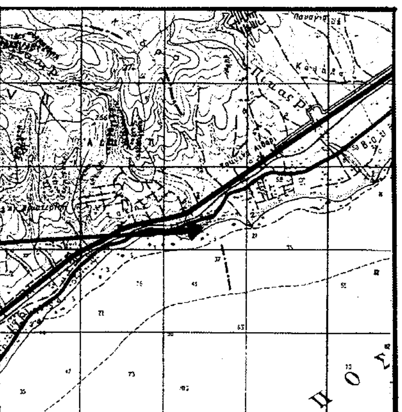

ΑΠΟΣΠΑΣΜΑ ΦΥΛΛΟΥ ΧΑΡΤΗ ΣΟΦΙΚΟΥ ΚΛΙΜΑΚΑΣ 1:50.000 Γ.Υ.Σ.

Θέση πυρκαγιάς

Αριθ. 1736 (2)

Κήρυξη ως αναδασωτέας δημόσιας δασικής έκτασης, (δάσος Χαλεπίου Πεύκης) εμβαδού 4.125,20 τετρ. μέτρων, στην θέση «Αγία Τριάδα» της περιφέρειας Δ.Δ. Ζευγολατιού (Οικισμός Καλεντζίου) Δήμου Βόχας, του Νομού Κορινθίας.

Η ΓΕΝΙΚΗ ΓΡΑΜΜΑΤΕΑΣ ΠΕΡΙΦΕΡΕΙΑΣ ΠΕΛΟΠΟΝΝΗΣΟΥ

Έχοντας υπόψη:

1. Τις διατάξεις:

α) Του Ν. 2503/1997 «Διοίκηση, οργάνωση, στελέχωση της Περιφέρειας, ρύθμιση θεμάτων για την Τοπική Αυτοδιοίκηση και άλλες διατάξεις».

β) Του Ν. 3200/1955 «Περί διοικητικής αποκέντρωσης» όπως τροποποιήθηκε και συμπληρώθηκε με το Ν.Δ. 532/1970 και μεταγενέστερες διατάξεις.

γ) Της παρ. 1 του άρθρου 24 και της παρ. 3 του άρθρου 117 του Συντάγματος της χώρας μας.

δ) Του Ν. 998/1979 «Περί προστασίας των δασών και των δασικών εν γένει εκτάσεων της χώρας» και συγκεκριμένα των άρθρων 38 και 41, σε συνδυασμό με το άρθρο 3 του ιδίου Νόμου.

ε) Του Ν. 2612/1998 «Ανάθεση της δασοπυρόσβεσης στο Πυροσβεστικό Σώμα και άλλες διατάξεις».

2. Τις διαταγές του Υπουργείου Γεωργίας: α) 160417/1180/8.7.1980, β) 182447/3049/24.8.1980, γ) 168692/2318/5.10.1981, δ) 85144/1468/9.9.1992 και ε) 60284/365/26.1.1994.

3. Την υπ' αριθμ. 838/2002 Απόφαση του Ε' Τμήματος του Συμβουλίου της Επικρατείας που μας κοινοποιήθηκε με το υπ' αριθμ. 105204/2793 έγγραφο του Υπουργείου Γεωργίας.

4. Την υπ' αριθμ. 3625/20.7.2004 πρόταση του Δασαρχείου Κορίνθου και τα στοιχεία που συνοδεύουν αυτή, η οποία έγινε σύμφωνα με την από 20.7.2004 Έκθεση Αυτοψίας του Δασολόγου του Δασαρχείου Κορίνθου Αδάμ Αλεξίου, από όπου προκύπτει ότι η έκταση που αναφέρεται στο θέμα, είχε κατά τον χρόνο της αποψιλώσεώς της, από την πυρκαγιά της 13.5.2004, δασικό χαρακτήρα κατά την έννοια του Ν. 998/1979 (παρ. 1 του άρθρου 3 σε συνδυασμό με τις παρ. 1δ, 2δ του άρθρου 4) και συνεπώς επιβάλλεται η κήρυξη της ως αναδασωτέας.

5. Την σύμφωνη γνώμη της Δ/νσης Δασών Ν. Κορινθίας, αποφασίζουμε:

Κηρύσσουμε ως αναδασωτέα, με σκοπό την επανεγκατάσταση με φυσική ή τεχνητή αναγέννηση, της δασικής βλάστησης που καταστράφηκε από πυρκαγιά που εκδηλώθηκε στις 13.5.2004, την δημόσια δασική έκταση κατά την έννοια του Ν. 998/1979 (παρ. 1 του άρθρου 3 σε συνδυασμό με τις παρ. 1δ, 2δ του άρθρου 4), εμβαδού 4.125,20 τετρ. μέτρων που βρίσκεται στην θέση «Αγία Τριάδα» της περιφέρειας Δ.Δ. Ζευγολατιού (Οικισμός Καλεντζίου) Δήμου Βόχας του Νομού Κορινθίας, προσδιορίζεται από τα στοιχεία Α,Β,Γ,Δ,Ε,Ζ,Η,Α στο συνημμένο από 20.7.2004 Τοπογραφικό Διάγραμμα κλίμακας 1:1.000 που συνέταξε ο Δασολόγος του Δασαρχείου Κορίνθου Αδάμ Αλέξιος, θεωρήθηκε από τον Δασάρχη Κορίνθου, και έχει τοποθετήσει αυτή επάνω σε απόσπασμα χάρτη Γ.Υ.Σ. (αριθ. φύλλου 6365/2) κλίμακας 1:5.000, τα οποία αποτελούν αναπόσπαστα μέρη της απόφασης μας αυτής, με όρια:

ΑΝΑΤΟΛΙΚΑ: Με δάσος Χαλεπίου πεύκης.

ΔΥΤΙΚΑ: Με αγροτικό δρόμο και πέραν αυτού δάσος Χαλεπίου πεύκης.

ΒΟΡΕΙΑ: Με δάσος Χαλεπίου πεύκης.

ΝΟΤΙΑ: Με μη δασική έκταση.

Η απόφαση αυτή ισχύει από της κοινοποιήσεως της αρμοδίως (άρθρο 41 Ν. 998/1979) και προ της δημοσιεύσεως της στην Εφημερίδα της Κυβερνήσεως (άρθρο 37, Ν. 3200/1955).

Για τυχόν προσφυγές κατά της απόφασης αυτής ισχύει η ημερομηνία δημοσίευσής της στην Εφημερίδα της Κυβερνήσεως.

Η απόφαση αυτή να δημοσιευθεί στην Εφημερίδα της Κυβερνήσεως.

Τρίπολη, 16 Σεπτεμβρίου 2004

Η Γενική Γραμματέας Περιφέρειας
ΑΓΓΕΛΑ ΑΒΟΥΡΗ

ΑΝΗΚΕΙ στο υπ΄ αριθμ. 3625/20 /07/ 2004 έγγραφο


ΤΟΠΟΓΡΑΦΙΚΟ ΔΙΑΓΡΑΜΜΑ ΚΛΙΜΑΚΑΣ 1:1000 ΚΑΙ ΑΠΟΣΠΑΣΜΑ ΕΚ ΤΟΥ 6365/2 ΦΥΛΛΟΥ ΧΑΡΤΗ Γ.Υ.Σ. ΚΛΙΜΑΚΑΣ 1:5000, ΣΤΟ ΟΠΟΙΟ ΦΑΙΝΕΤΑΙ Η ΚΑΜΕΝΗ ΕΚΤΑΣΗ ΔΑΣΟΥΣ Χαλεπίου Πεύκης ΠΟΥ ΚΑΗΚΕ ΤΗΝ 13-05-2004 ΣΤΗ ΘΕΣΗ ¨ΑΓΙΑ ΤΡΙΑΔΑ¨ ΠΕΡΙΦΕΡΕΙΑΣ ΔΗΜΟΥ ΒΟΧΑΣ, Δ.Δ. ΖΕΥΓΟΛΑΤΙΟΥ,(ΟΙΚΙΣΜΟΣ ΚΑΛΕΝΤΖΙΟΥ).


Έκταση με στοιχεία Α, Β, Γ, Δ, Ε, Ζ, Α. συνολικού εμβαδού 4125,20 τ.μ.



ΤΟΠΟΓΡΦΙΚΟ ΔΙΑΓΡΑΜΜΑ
ΚΛΙΜΑΚΑ 1:1000

Τρίπολη 16/9/ 2004	Κόρινθος 8/9/ 2004	Κόρινθος 20/7/ 2004	Κόρινθος 20/7/ 2004
Η Γεν. Γραμ. Περιφ. Πελ/σου	Ο Δ/ντής Δασών	Ο Δασάρχης	Ο Συντάκτης
Αγγέλα Αβούρη	Ελευθ. Μελέτης Δασολόγος	Π.Καλλίρης Δασολόγος	Αλέξης Αδάμ Δασολόγος

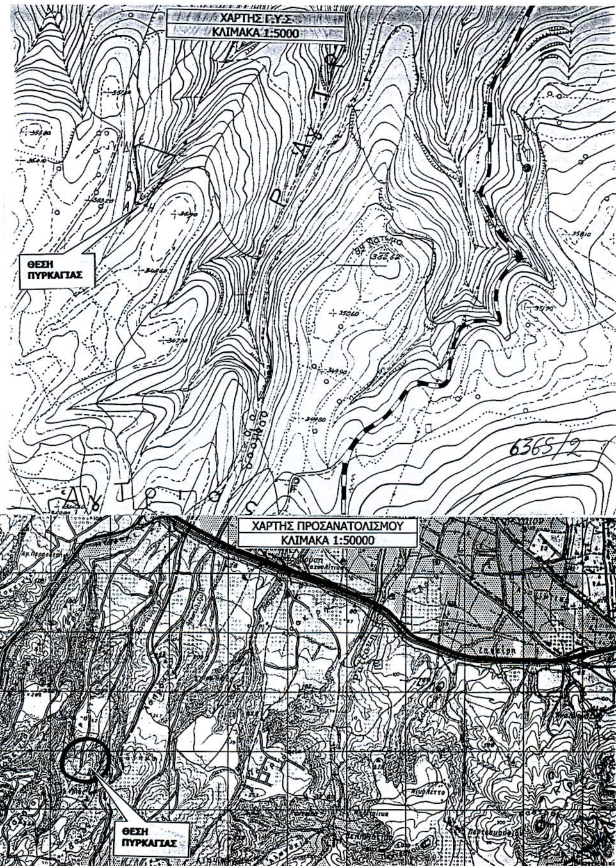

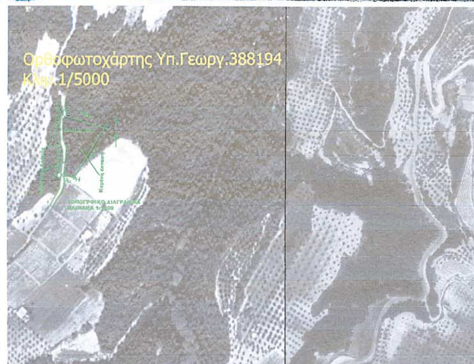

Αριθ. 1896 (3)

Κήρυξη ως αναδασωτέας ιδιωτικής δασικής έκτασης, (άγρια ξυλώδη - δενδρώδη και θαμνώδη βλάστηση) εμβαδού 3.588,16 τετρ. μέτρων, στην θέση «Ντράσα» Δ.Δ. Γαλατακίου Δήμου Σαρωνικού του Νομού Κορινθίας.

Η ΓΕΝΙΚΗ ΓΡΑΜΜΑΤΕΑΣ ΠΕΡΙΦΕΡΕΙΑΣ ΠΕΛΟΠΟΝΝΗΣΟΥ

Έχοντας υπόψη:

1. Τις διατάξεις:

α) Του Ν. 2503/1997 «Διοίκηση, οργάνωση, στελέχωση της Περιφέρειας, ρύθμιση θεμάτων για την Τοπική Αυτοδιοίκηση και άλλες διατάξεις».

β) Του Ν. 3200/1955 «Περί διοικητικής αποκέντρωσης» όπως τροποποιήθηκε και συμπληρώθηκε με το Ν.Δ. 532/1970 και μεταγενέστερες διατάξεις.

γ) Της παρ. 1 του άρθρου 24 και της παρ. 3 του άρθρου 117 του Συντάγματος της χώρας μας.

δ) Του Ν. 998/1979 «Περί προστασίας των δασών και των δασικών εν γένει εκτάσεων της χώρας» και συγκεκριμένα των άρθρων 38 και 41, σε συνδυασμό με το άρθρο 3 του ιδίου Νόμου.

2. Τις διαταγές του Υπουργείου Γεωργίας: α) 160417/1180/8.7.1980, β) 182447/3049/24.8.1980, γ) 168692/2318/5.10.1981, δ) 85144/1468/9.9.1992 και ε) 60284/365/26.1.1994.

3. Την υπ' αριθμ. 838/2002 απόφαση του Ε' Τμήματος του Συμβουλίου της Επικρατείας που μας κοινοποιήθηκε με το υπ' αριθ. 105204/2793 έγγραφο του Υπουργείου Γεωργίας.

4. Την υπ' αριθμ. 4193/18.8.2004 πρόταση του Δασαρχείου Κορίνθου και τα στοιχεία που συνοδεύουν αυτή, η οποία έγινε σύμφωνα με την από 12.8.2004 Έκθεση Αυτοψίας του Δασολόγου του Δασαρχείου Κορίνθου Ήλιου Ιωάννου, από όπου προκύπτει ότι η έκταση που αναφέρεται στο θέμα πριν εκχερσωθεί είχε δασικό χαρακτήρα κατά την έννοια του Ν. 998/1979 (παρ. 1 και 3 του άρθρου 3) όπως αυτός τροποποιήθηκε με τις διατάξεις του Ν. 3208/2003 και συνεπώς επιβάλλεται η κήρυξη της ως αναδασωτέας.

5. Την σύμφωνη γνώμη της Δ/νσης Δασών Ν. Κορινθίας, αποφασίζουμε:

Κηρύσσουμε ως αναδασωτέα, με σκοπό την επανεγκατάσταση με φυσική ή τεχνητή αναγέννηση, της δασικής βλάστησης που καταστράφηκε από εκχέρσωση, την ιδιωτική δασική έκταση κατά την έννοια του Ν. 998/1979 (παρ. 1 και 3 του άρθρου 3) όπως αυτός τροποποιήθηκε με τις διατάξεις του Ν. 3208/2003, εμβαδού 3.588,16 τετρ. μέτρων που βρίσκεται στην θέση «Ντράσα» του Δ.Δ. Γαλατακίου Δήμου Σαρωνικού του Νομού Κορινθίας, προσδιορίζεται από τα στοιχεία Α,Β,Γ,Δ,Ε,Ζ,Η,Θ,Α στο συνημμένο από 12.8.2004 Τοπογραφικό Διάγραμμα κλίμακας 1:1.000 που συνέταξε ο Δασολόγος του Δασαρχείου Κορίνθου Ήλιου Ιωάννης, θεωρήθηκε από τον Δασάρχη Κορίνθου, και έχει τοποθετήσει αυτή επάνω σε απόσπασμα του χάρτη Γ.Υ.Σ. ΣΟΦΙΚΟ υπ' αριθμ. 6367/6 κλίμακας 1:5.000, τα οποία αποτελούν αναπόσπαστα μέρη της απόφασης μας αυτής, με όρια:

ΑΝΑΤΟΛΙΚΑ: Με δημοτική οδό που αποτελεί και την περίμετρο του οικισμού Ντράσα.

ΔΥΤΙΚΑ: Με πρανές του χειμάρρου «Ξηριά».

ΒΟΡΕΙΑ: Με δάσος.

ΝΟΤΙΑ: Με δάσος και αγροτική έκταση.

Η απόφαση αυτή ισχύει από της κοινοποιήσεως της αρμοδίως (άρθρο 41 Ν. 998/1979) και προ της δημοσιεύσεως της στην Εφημερίδα της Κυβερνήσεως (άρθρο 37, Ν. 3200/1955).

Για τυχόν προσφυγές κατά της απόφασης αυτής ισχύει η ημερομηνία δημοσίευσής της στην Εφημερίδα της Κυβερνήσεως.

Η απόφαση αυτή να δημοσιευθεί στην Εφημερίδα της Κυβερνήσεως.


Τρίπολη, 16 Σεπτεμβρίου 2004

Η Γενική Γραμματέας Περιφέρειας
ΑΓΓΕΛΑ ΑΒΟΥΡΗ


ΤΟΠΟΓΡΑΦΙΚΟ ΔΙΑΓΡΑΜΜΑ

Στο οποίο φαίνεται το υπό στοιχεία Α,Β,Γ,Δ,Ε,Ζ,Η,Θ,Α ιδιωτικό Δάσος Χαλεπίου Πεύκης που δέχθηκε σε μέρος αυτού παράνομη επέμβαση από τον Αλέξ. Στ. Φωτεινό στη θέση Ντράσα , Δ.Δ. Γαλατακίου Δήμου Σαρωνικού .


Κλίμακα 1:1000

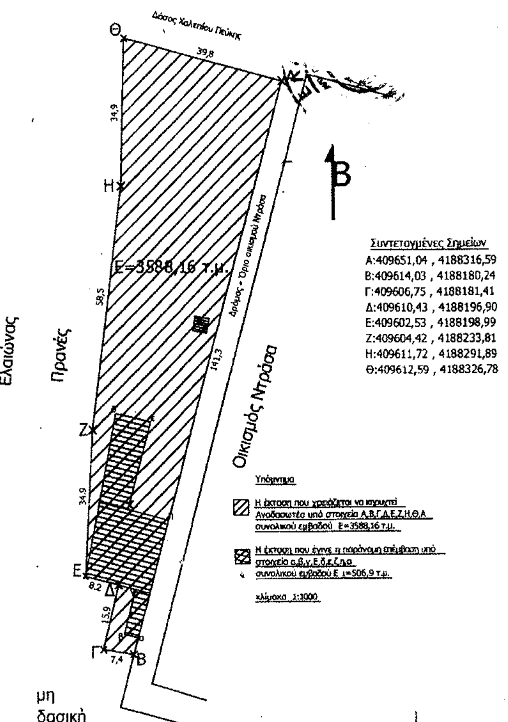


ΧΑΡΤΗΣ ΠΡΟΣΑΝΑΤΟΛΙΣΜΟΥ ΤΟΥ Φ.Χ.
Γ.Υ.Σ. ΚΟΡΙΝΘΟΥ ΚΛΙΜΑΚΑ 1:50.000

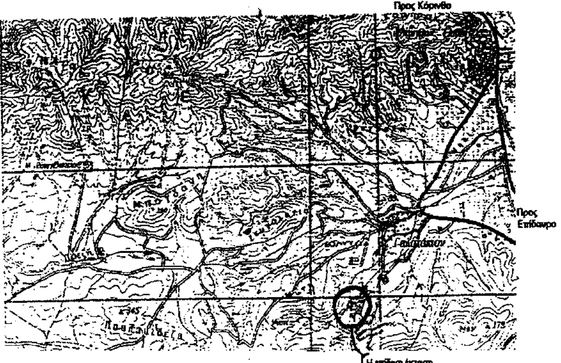

ΑΠΟΣΠΑΣΜΑ ΧΑΡΤΗ Γ.Υ.Σ. ΤΟΥ Φ.Χ. ΣΟΦΙΚΟ
ΜΕ ΑΡΙΘ. 6367/6 ΚΛΙΜΑΚΑ 1:5.000

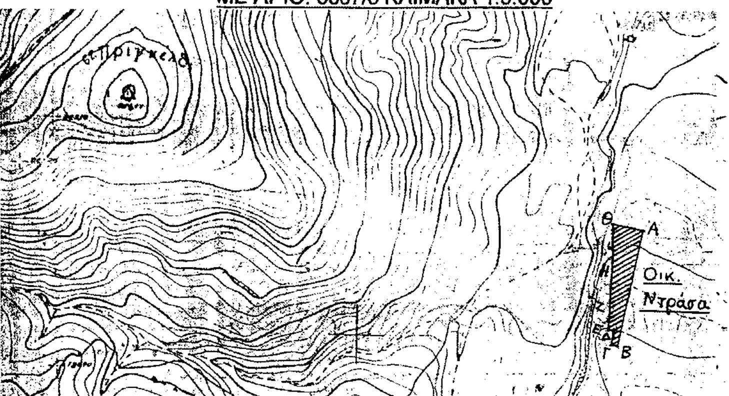

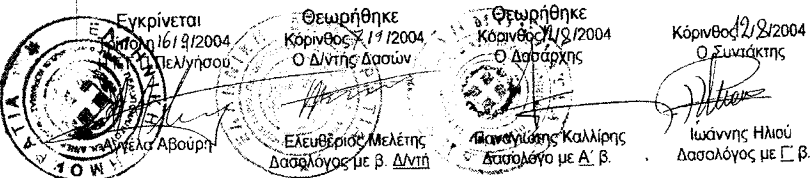

Αριθ. ΧΟΠ 3892 (4)

Τροποποίηση Σχεδίου Πόλεως Κω στο Ο.Τ. 214 Α.

Ο ΝΟΜΑΡΧΗΣ ΔΩΔΕΚΑΝΗΣΟΥ

Έχοντας υπόψη:

1. Το Π.Δ της 13.4.1989 (ΦΕΚ 230 Δ / 21.4.1989) Έγκριση Πολεοδομικής Μελέτης του οικισμού Κω ν. Δωδ/σου».

2. Την υπ' αριθμ. 94/2004 Απόφαση Δημοτικού Συμβουλίου Κω.

3. Το Ν. 3044/2002 αρθ. 29 (ΦΕΚ 97 Α' 27.8.2002) «Περί μεταφοράς Συντελεστή Δόμησης».

4 Την υπ' αριθμ .2/2/10.6.2004 γνωμοδότηση ΣΧΟΠ Ν. Δωδ/σου.

5. Την υπ' αριθμ. 137/8.1.2003 Απόφαση Νομάρχη Δωδ/σου «περί ορις ού Βοηθών Νομάρχη και μεταβίβασης αρμοδιοτήτων Νομάρχη».

6. Το γεγονός ότι από τις διατάξεις της παρούσας δεν προκαλείται δαπάνη εις βάρος του οικείου ΟΤΑ., αποφασίζουμε:

Την τροποποίηση του εγκεριμένου σχεδίου πόλεως Κω και συγκεκριμένα στο ΟΤ 214 Α ως ακολούθως:

Στο Ο.Τ. 214 Α δημιουργείται χώρος με στοιχεία (Α, Β, Γ, Δ, Α) στον οποίο καθορίζεται χρήση «ειδικού σχολείου». Παράλληλα δημιουργείται πεζόδρομος πλάτους 4.00 μ, ενώ ο χώρος με στοιχεία (Ε, Ζ, Η, Θ, Ι, Ε) παραμένει σαν χώρος με χρήση πολιτιστικών κτιρίων, όπως ακριβώς φαίνεται στο συνημμένο απόσπασμα σχεδίου πόλεως σε κλ. 1:1000.


Στο δημιουργούμενο χώρο με χρήση «ειδικού σχολείου», στις τρείς πλευρές του επιβάλλονται προκήπια πλάτους 4.00 μ. ενώ στην πλευρά με πρόσωπο επί της οδού Φιλίνου επιβάλλεται προκήπιο πλάτους 8.00 μ.

Κατά τα λοιπά ισχύουν οι διατάξεις του Π.Δ. της 13.4.1989 (ΦΕΚ 230 Δ / 21.4.1989) «Έγκριση Πολεοδομικής Μελέτης του οικισμού Κω Ν. Δωδ/σου».

Η απόφαση αυτή να δημοσιευθεί στην Εφημερίδα της Κυβερνήσεως.

Ρόδος, 22 Ιουλίου 2004

Ο Νομάρχης κ.α.α.
Ο Βοηθός Νομάρχης
ΣΤΑΘΗΣ ΚΟΥΣΟΥΡΝΑΣ

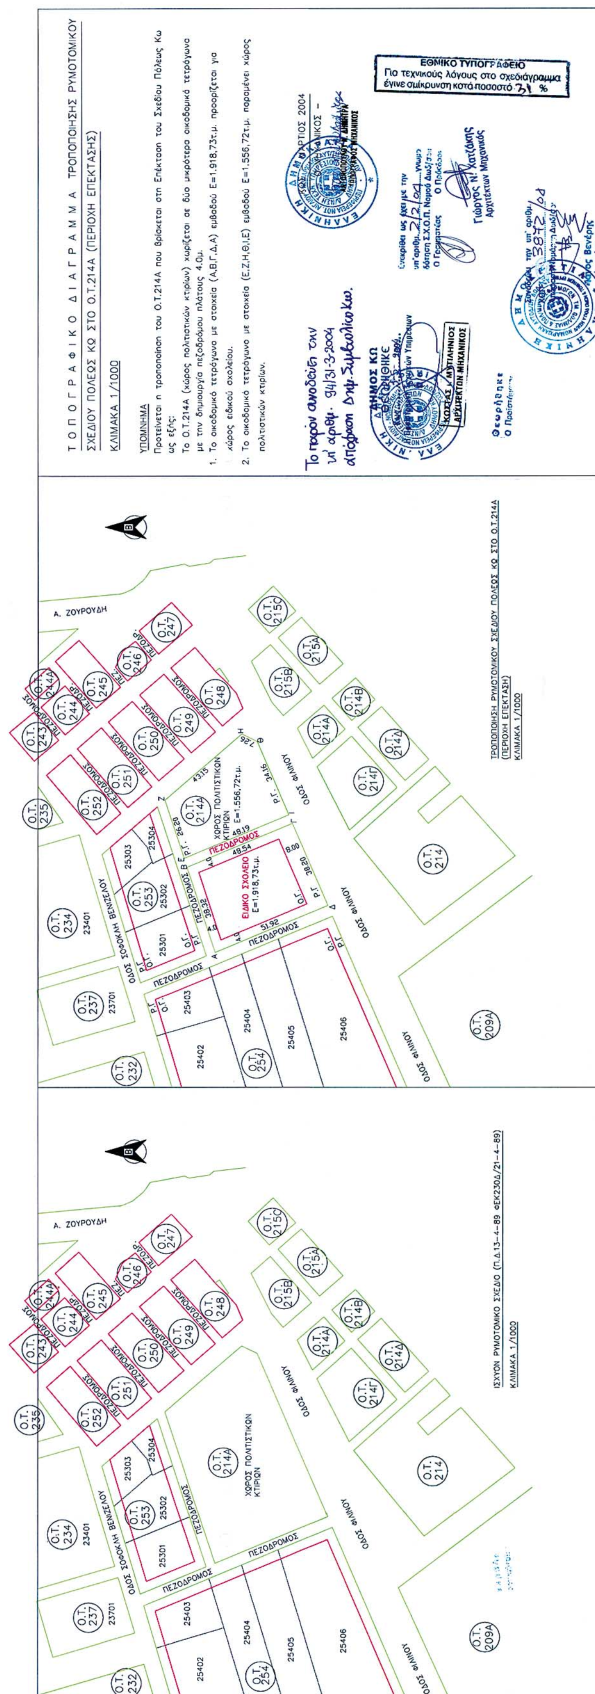

ΤΟΠΟΓΡΑΦΙΚΟ ΔΙΑΓΡΑΜΜΑ ΤΡΟΠΟΠΟΙΗΣΗΣ ΡΥΜΟΤΟΜΙΚΟΥ ΣΧΕΔΙΟΥ ΠΟΛΕΩΣ ΚΩ ΣΤΟ Ο.Τ.214Α (ΠΕΡΙΟΧΗ ΕΠΕΚΤΑΣΗΣ)
ΚΛΙΜΑΚΑ 1/1000
ΥΠΟΜΝΗΜΑ
Προτείνεται η τροποποίηση του Ο.Τ.214Α που βρίσκεται στη Επέκταση του Σχεδίου Πόλεως Κω ως εξής:
Το Ο.Τ.214Α (χώρος πολιτιστικών κτιρίων) χωρίζεται σε δύο μικρότερα οικοδομικά τετράγωνα με την δημιουργία πεζοδρόμου πλάτους 4.0μ.
1. Το οικοδομικό τετράγωνο με στοιχεία (Α,Β,Γ,Δ,Α) εμβαδού Ε=1.918,73τ.μ. προορίζεται για χώρος ειδικού σχολείου.
2. Το οικοδομικό τετράγωνο με στοιχεία (Ε,Ζ,Η,Θ,Ι,Ε) εμβαδού Ε=1.556,72τ.μ. παραμένει χώρος πολιτιστικών κτιρίων.
Το παρόν συνοδεύει την υπ' αριθμ. 94/31-3-2004 απόφαση Δημ. Συμβουλίου Κω.
ΜΑΡΤΙΟΣ 2004
ΔΗΜΟΣ ΚΩ
ΘΕΩΡΗΘΗΚΕ
ΚΩΣΤΑΣ Ι. ΜΥΤΙΛΗΝΙΟΣ
ΑΡΧΙΤΕΚΤΩΝ ΜΗΧΑΝΙΚΟΣ
Γιώργος Ν. Χατζάκης
Αρχιτέκτων Μηχανικός
Θεωρήθηκε
ΕΘΝΙΚΟ ΤΥΠΟΓΡΑΦΕΙΟ
Για τεχνικούς λόγους στο σχεδιάγραμμα έγινε σμίκρυνση κατά ποσοστό 31 %
ΤΡΟΠΟΠΟΙΗΣΗ ΡΥΜΟΤΟΜΙΚΟΥ ΣΧΕΔΙΟΥ ΠΟΛΕΩΣ ΚΩ ΣΤΟ Ο.Τ.214Α (ΠΕΡΙΟΧΗ ΕΠΕΚΤΑΣΗ)
ΚΛΙΜΑΚΑ 1/1000
ΕΙΔΙΚΟ ΣΧΟΛΕΙΟ
Ε=1.918,73τ.μ.
ΧΩΡΟΣ ΠΟΛΙΤΙΣΤΙΚΩΝ ΚΤΙΡΙΩΝ
Ε=1.556,72τ.μ.
ΟΔΟΣ ΣΟΦΟΚΛΗ ΒΕΝΙΖΕΛΟΥ
ΟΔΟΣ ΦΙΛΙΝΟΥ
Α. ΖΟΥΡΟΥΔΗ
ΠΕΖΟΔΡΟΜΟΣ
ΙΣΧΥΟΝ ΡΥΜΟΤΟΜΙΚΟ ΣΧΕΔΙΟ (Π.Δ.13-4-89 ΦΕΚ230Δ/21-4-89)
ΚΛΙΜΑΚΑ 1/1000